

07 100 BOULIEU LES ANNONAY

ARMOIRE ELECTRIQUE

Halle de Marché

Rue du Gris

07 100 BOULIEU LES ANNONAY

SCHEMA DE PRINCIPE ARMOIRE


LOT N°6

5 folios

Les schémas du présent document sont des schémas de "principe" et sont donc par définition, incomplets.
L'entreprise devra prévoir tant pour son chiffrage que pour ultérieurement l'exécution, l'ensemble des prestations complémentaires indispensables pour le bon fonctionnement de l'installation (relayages par exemple).


sarl GARCIA - MIETTON
Bureau d'Etudes Techniques Electrique & DAO
4, place Arthur Rimbaud - 26 000 VALENCE
Tél 04.75.81.52.49 - Fax 04.75.41.45.38

Date	Septembre 2010
Numéro d'Affaire	10040
Numéro de fichier	1
PAGE DE GARDE	

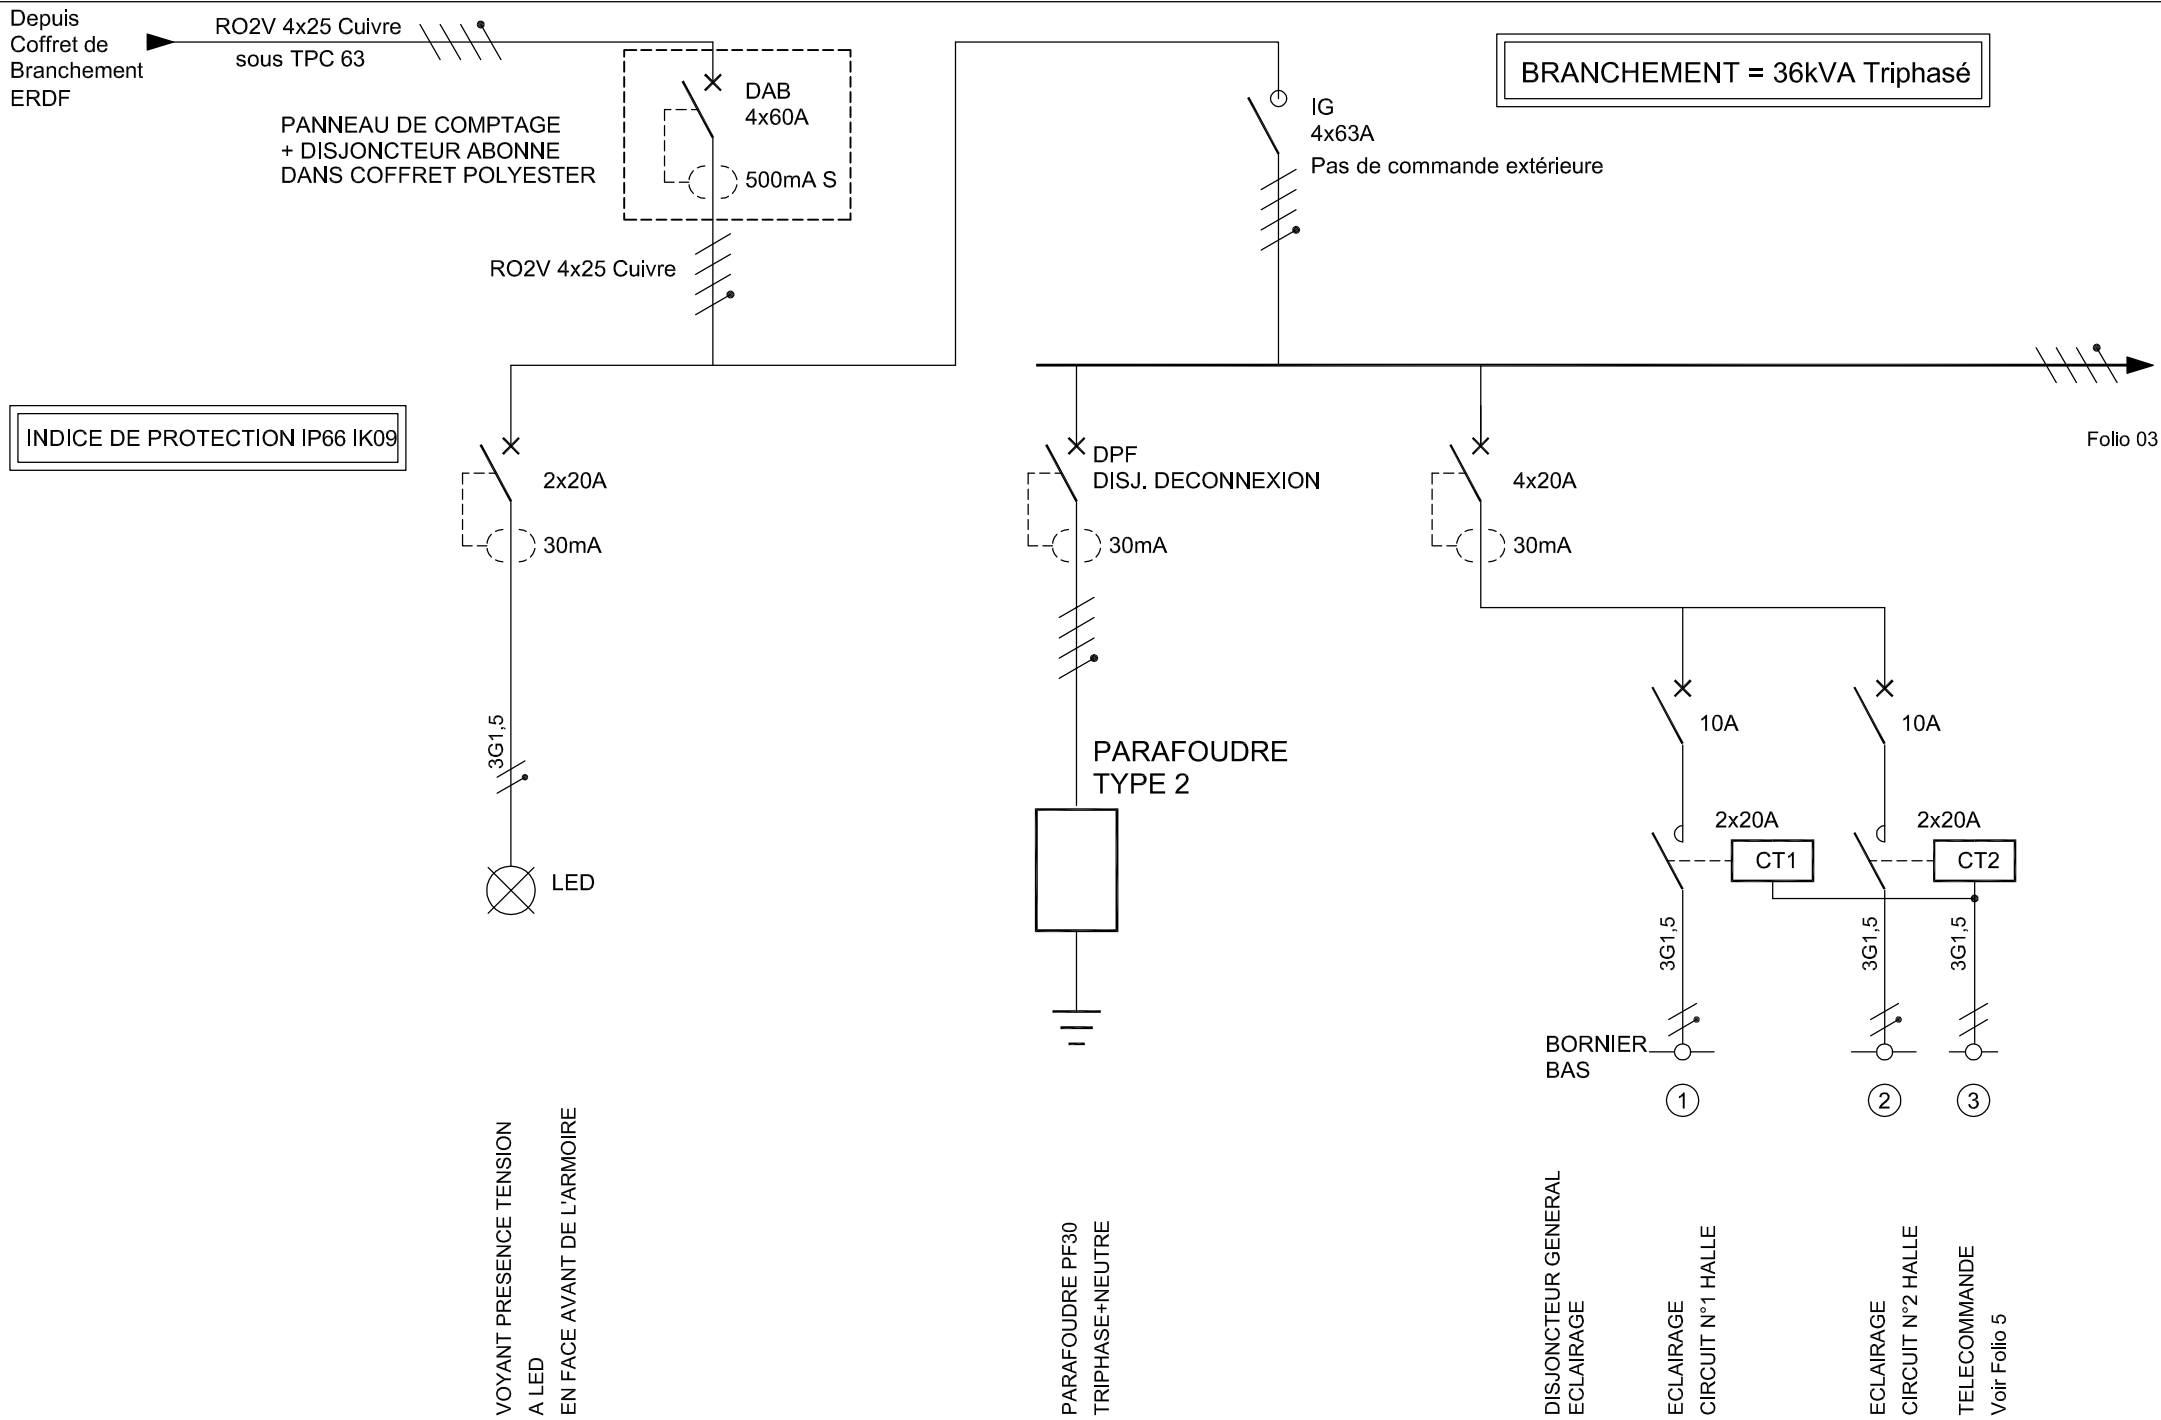

Folio 02

Folio 04

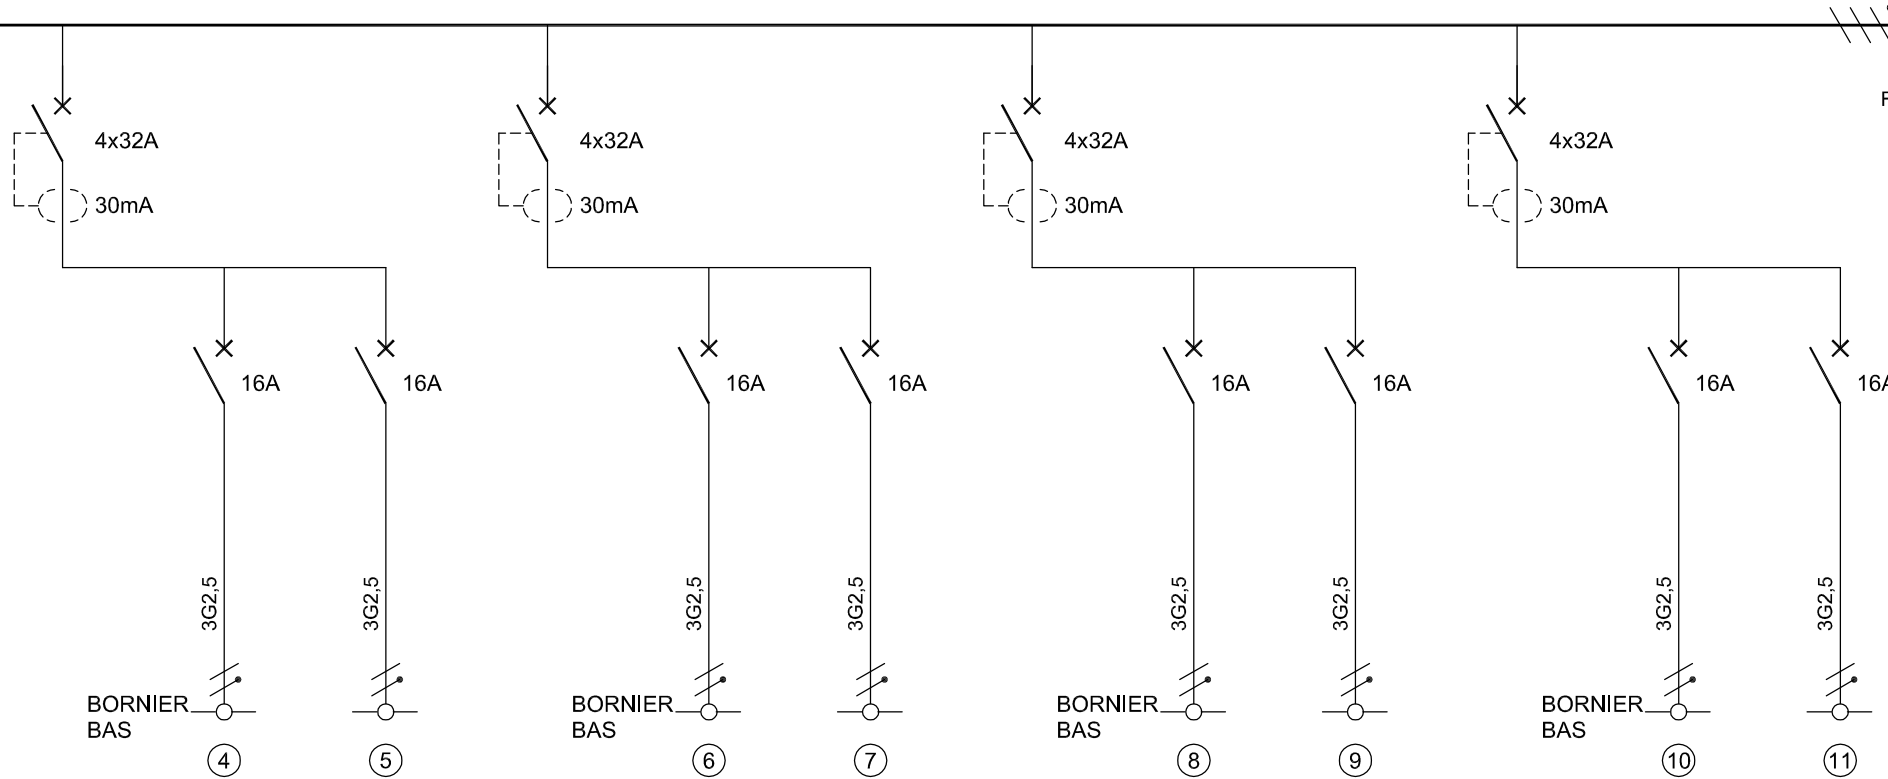

DISJONCTEUR GENERAL
PRISES DE COURANT

PC 2P+T 16A PILIER N°1
2 PRISES

PC 2P+T 16A PILIER N°2
2 PRISES

DISJONCTEUR GENERAL
PRISES DE COURANT

PC 2P+T 16A PILIER N°3
2 PRISES

PC 2P+T 16A PILIER N°4
2 PRISES

DISJONCTEUR GENERAL
PRISES DE COURANT

PC 2P+T 16A PILIER N°5
2 PRISES


PC 2P+T 16A PILIER N°6
2 PRISES

DISJONCTEUR GENERAL
PRISES DE COURANT

PC 2P+T 16A PILIER N°7
2 PRISES


PC 2P+T 16A PILIER N°8
2 PRISES

Folio 03

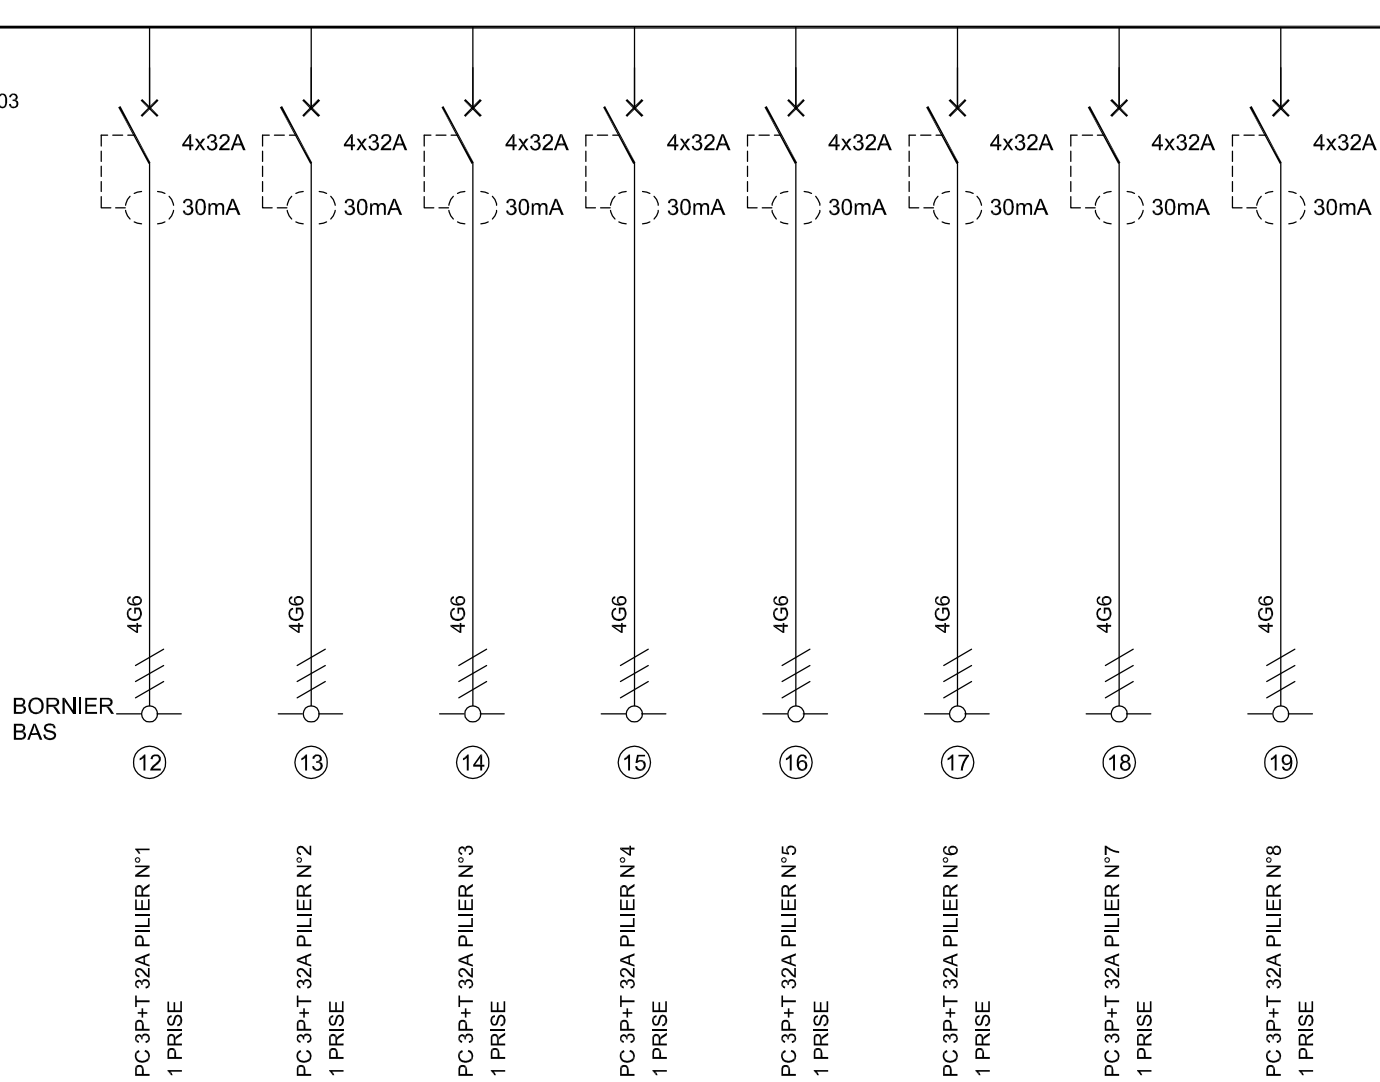

ECLAIRAGE EXTERIEUR

Ph

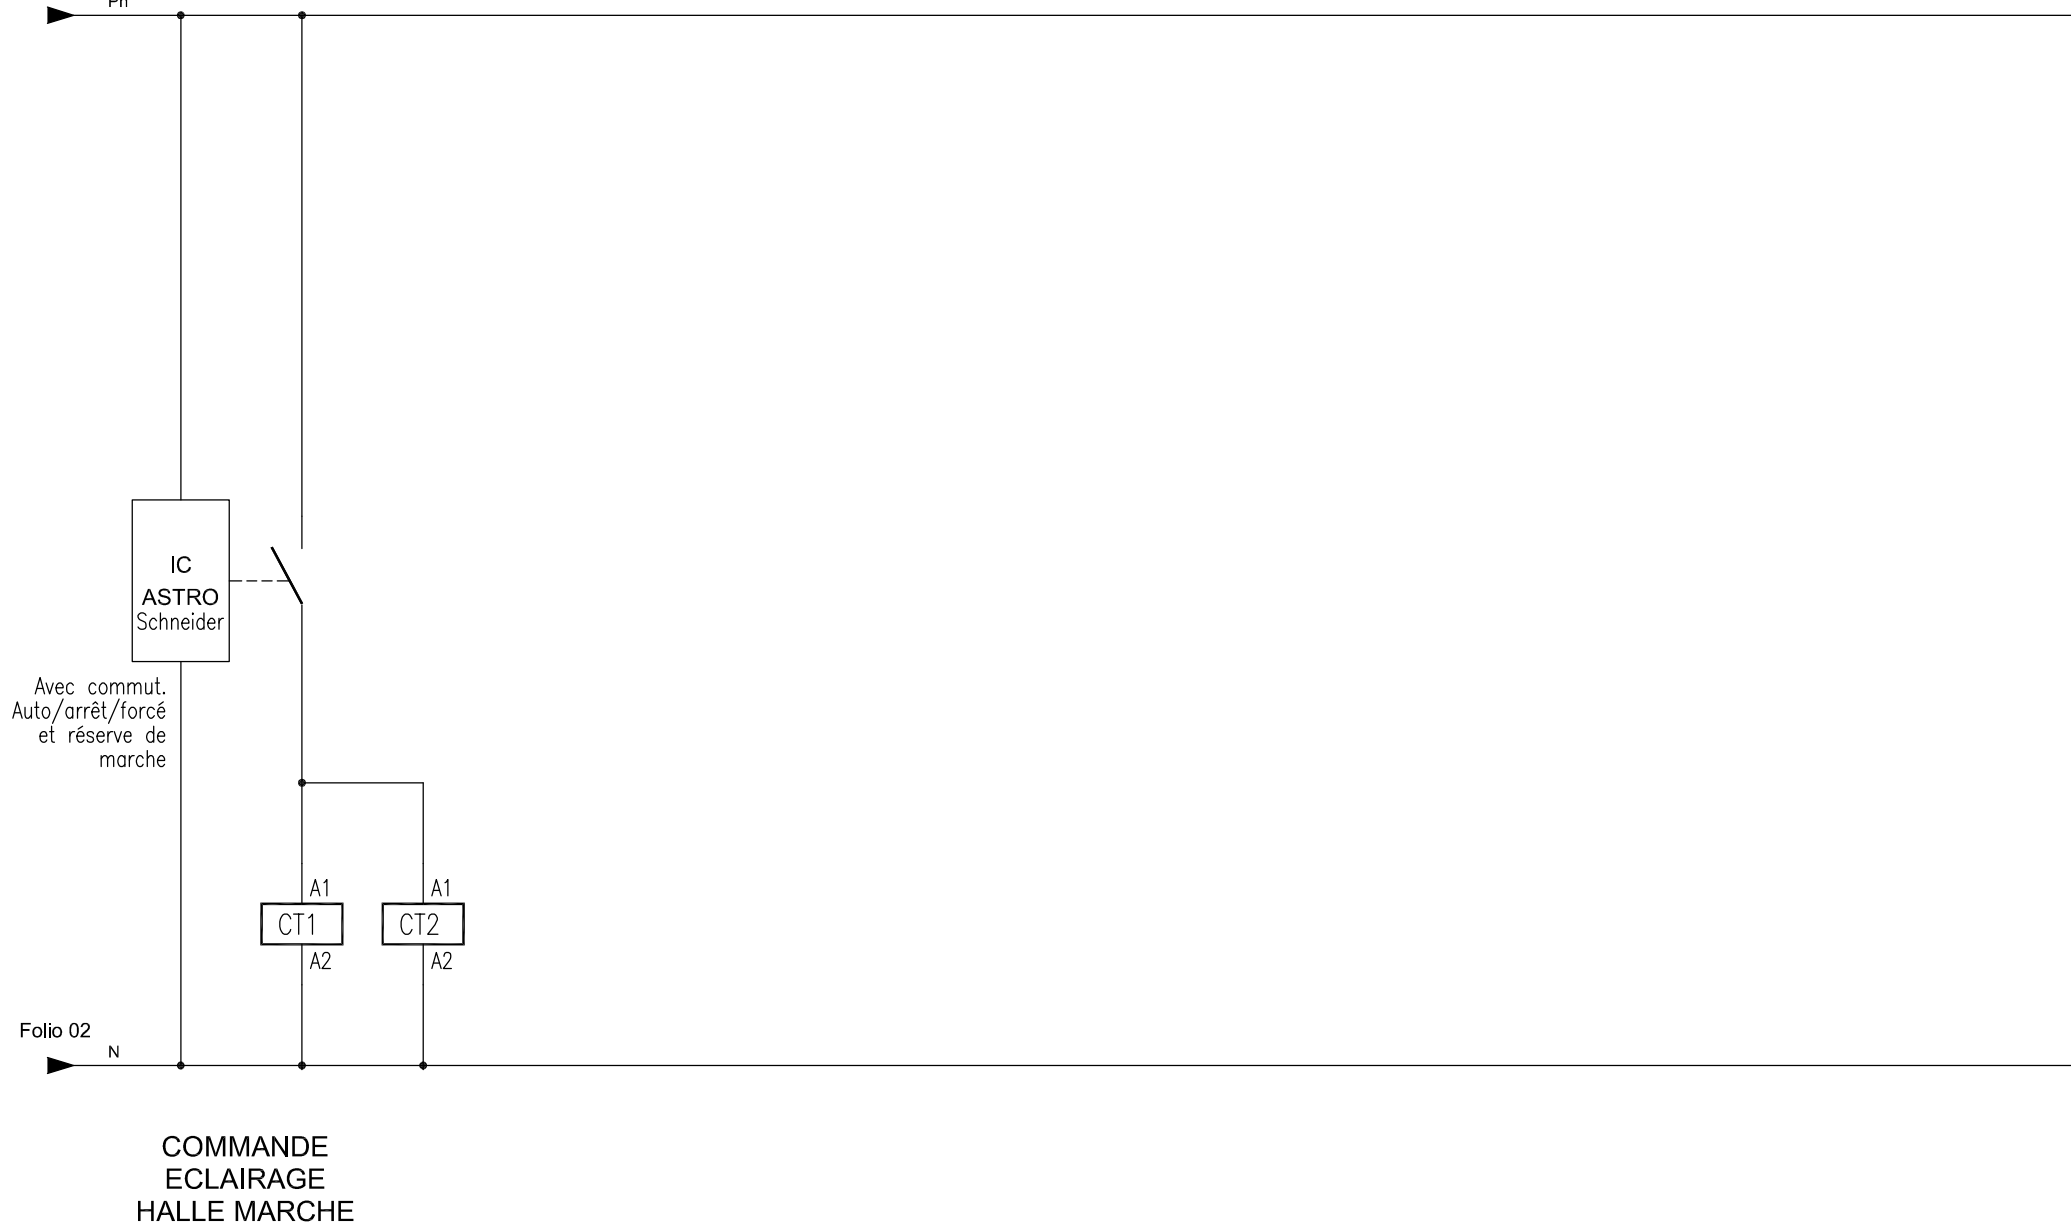

N