

COMMUNE DE BOULIEU LES ANNONAY (07)

# CONSTRUCTION D'UNE HALLE COUVERTE

MAITRE D'OUVRAGE : COMMUNE DE BOULIEU LES ANNONAY

MAITRE D'OEUVRE : POLYCONCEPT

ENTREPRISE : -

DCE

## FONDACTIONS COUPES

**E**

**D**

**C**

**B**

**A**

VALENCE LE : 19-10-10

ECHELLE : 1/20

ING : M. SOULAT J.

DES : M. PAYA A.

# 10672-C

## BUREAU MATHIEU

ETUDES TECHNIQUES  
EN BETON ARME



RUE MOZART - ESPACE DU PARC  
26000 VALENCE

TEL : 04 75 43 30 31 FAX : 04 75 42 07 39


E-MAIL : [mathieuvalence@wanadoo.fr](mailto:mathieuvalence@wanadoo.fr)

S.A.R.L AU CAPITAL DE 50 000 €  
RCS ROMANS 522 005 156

# COUPE A-A

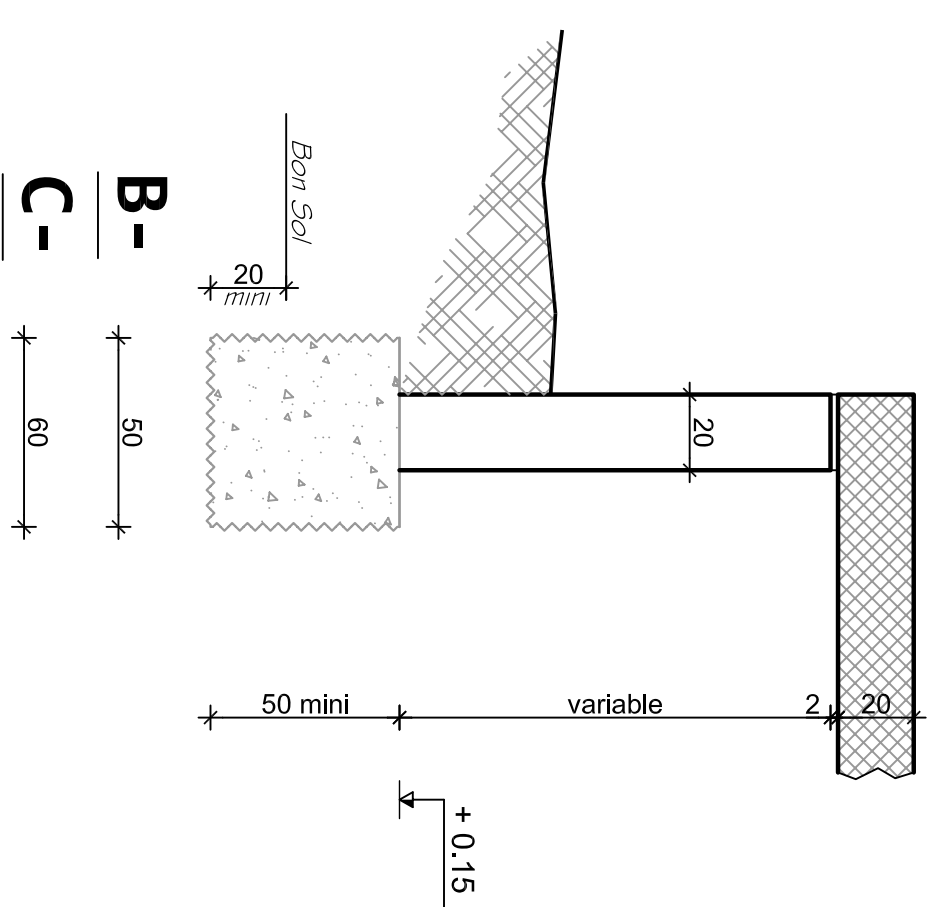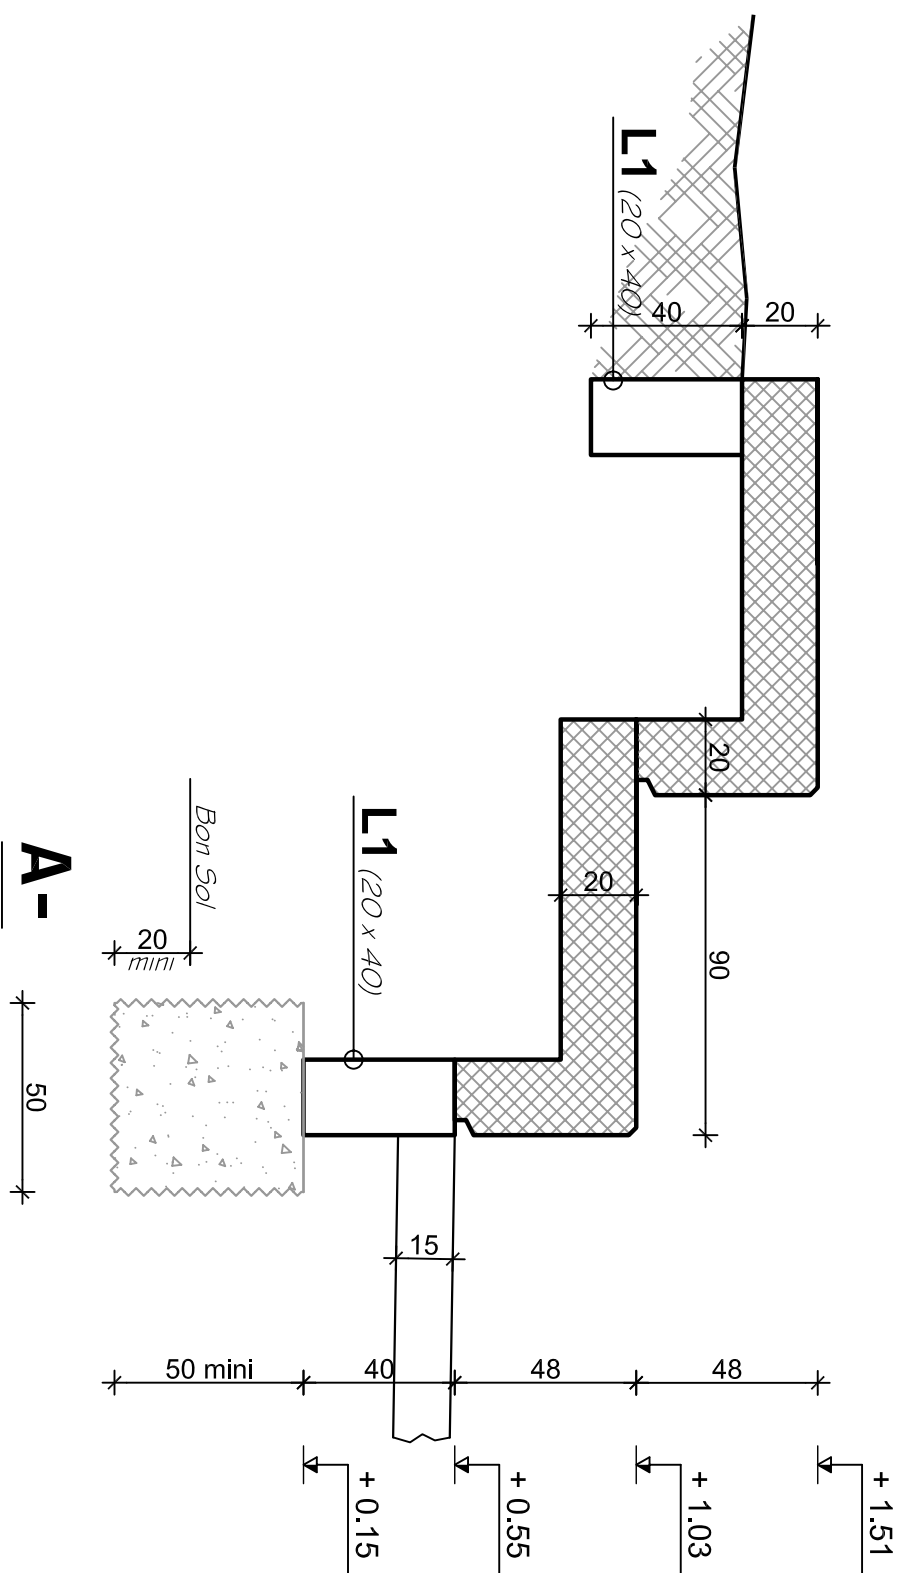


# COUPE B-B

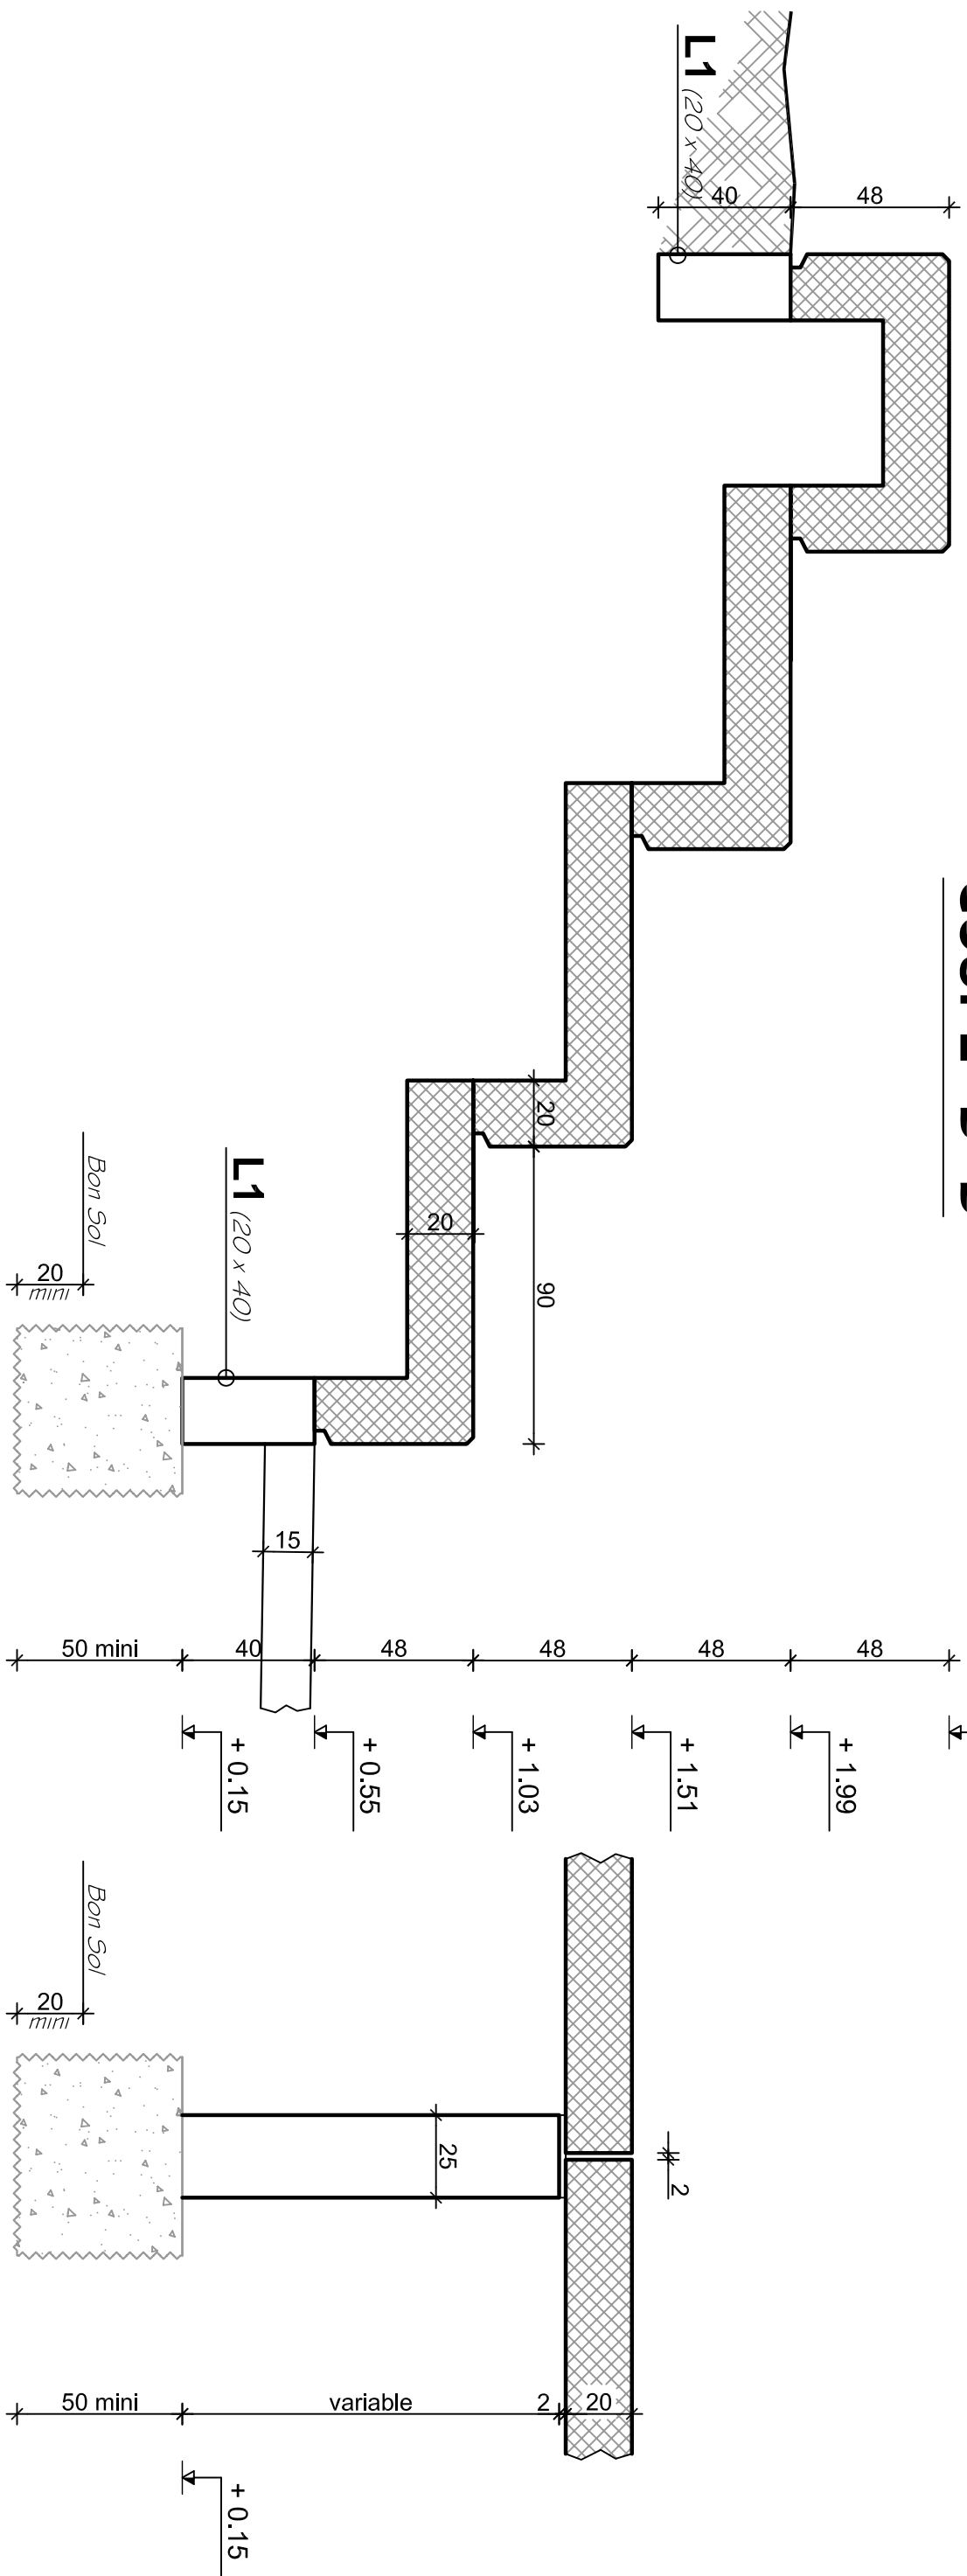


**A-**




**C-**



# COUPE C-C

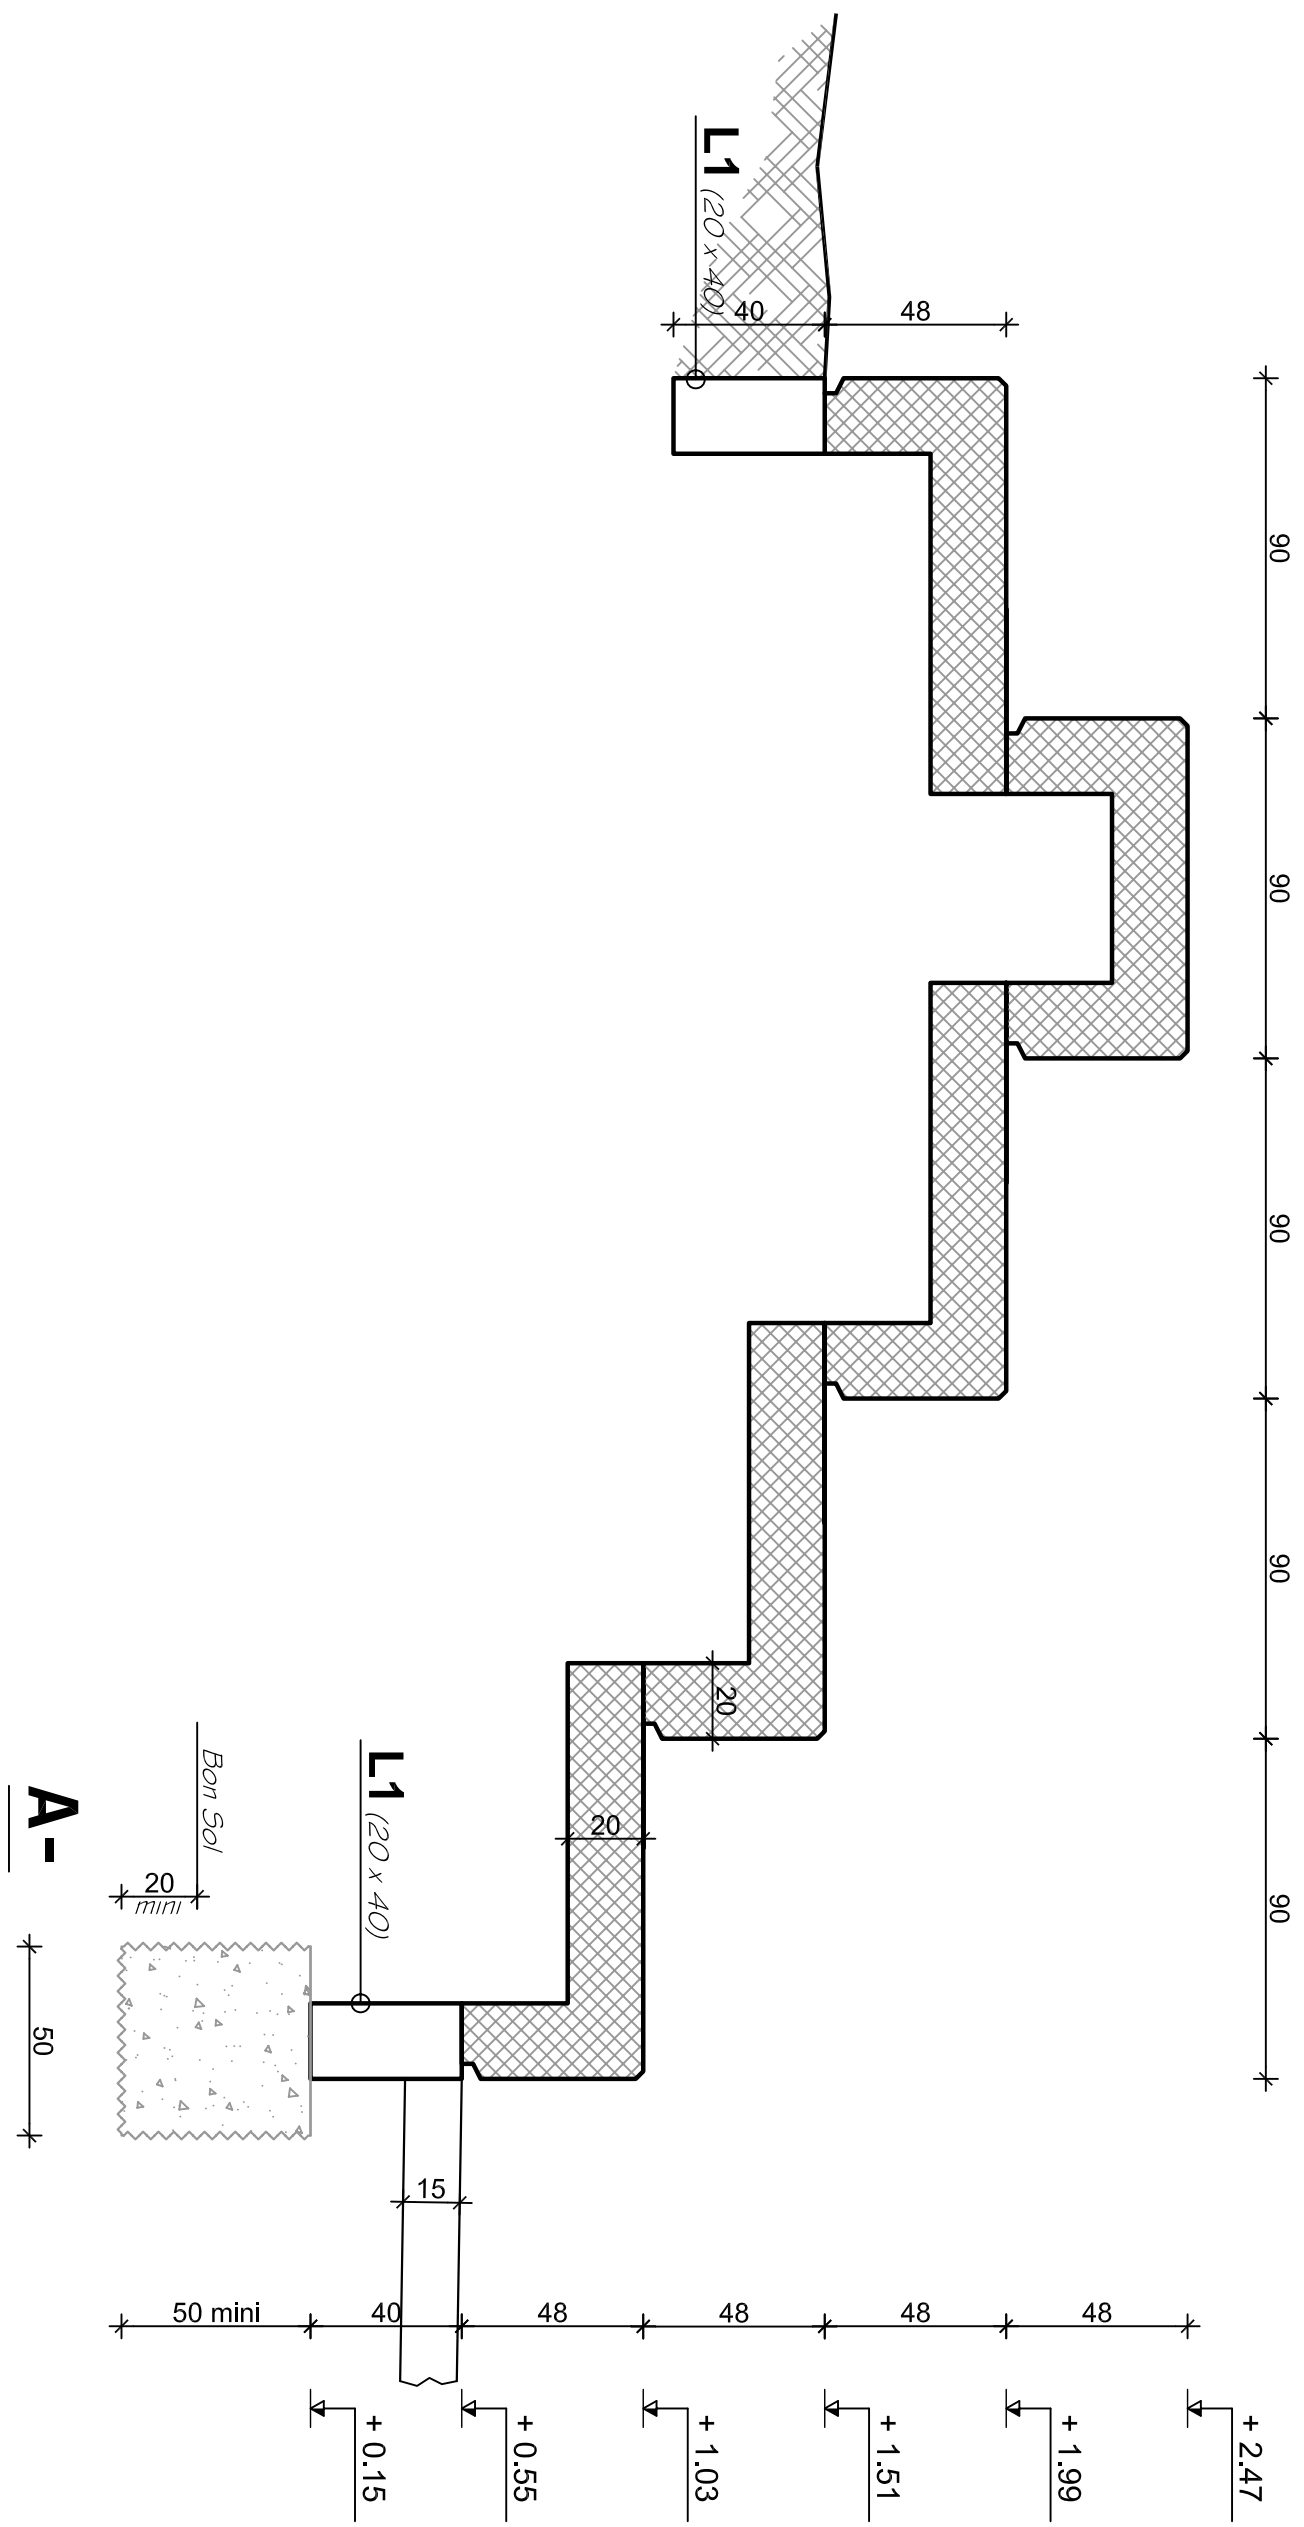

# COUPE D-D

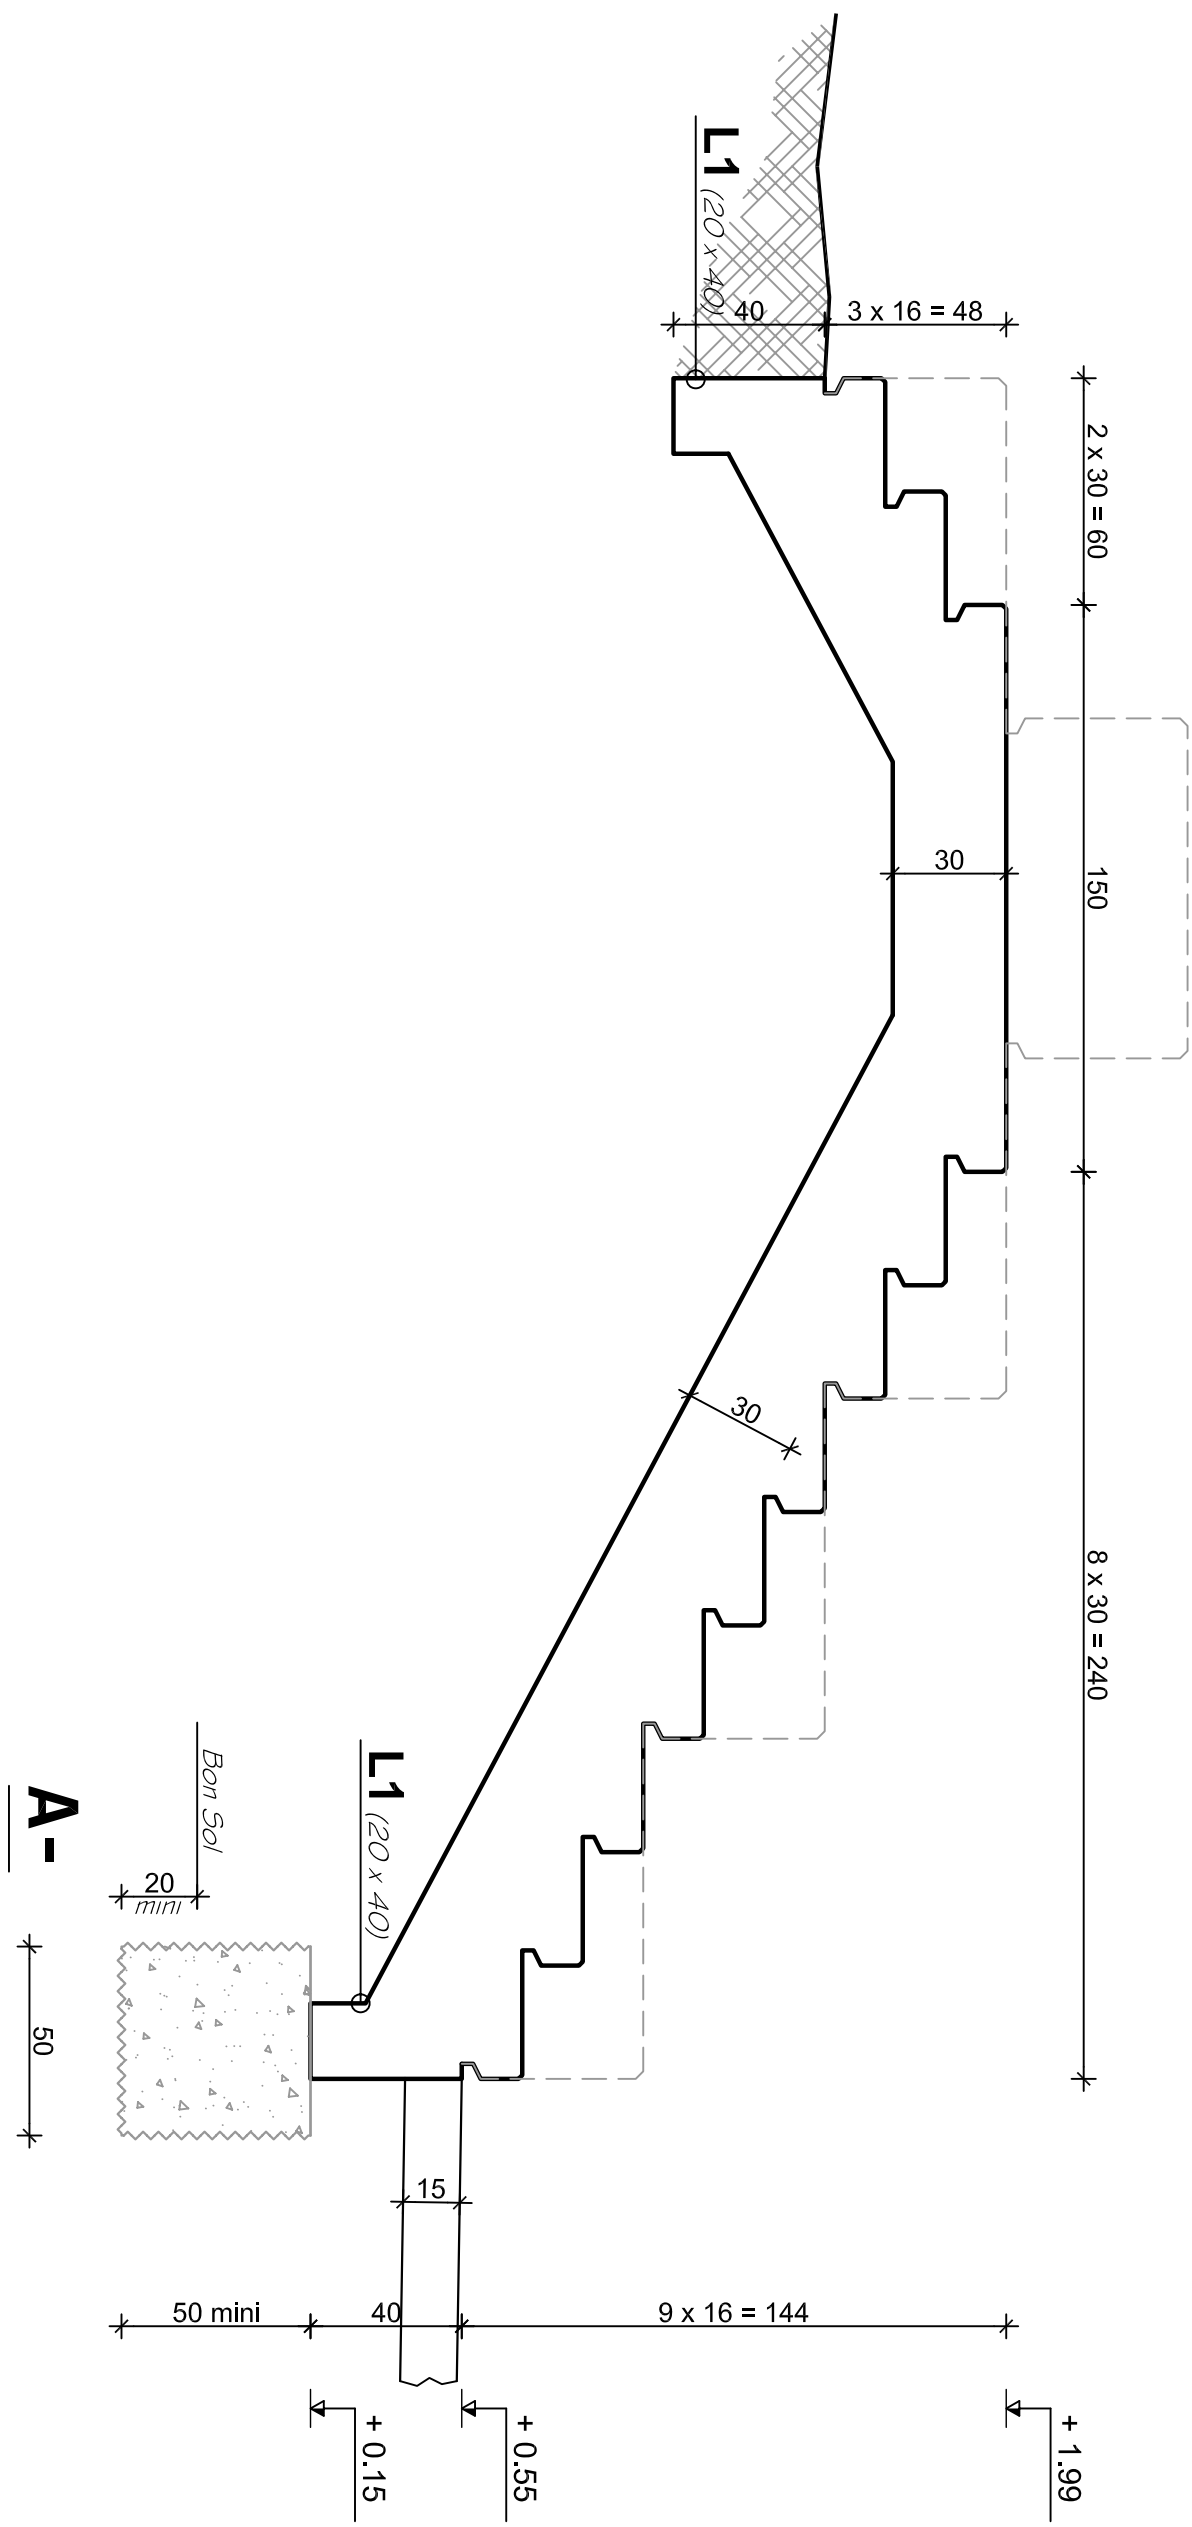

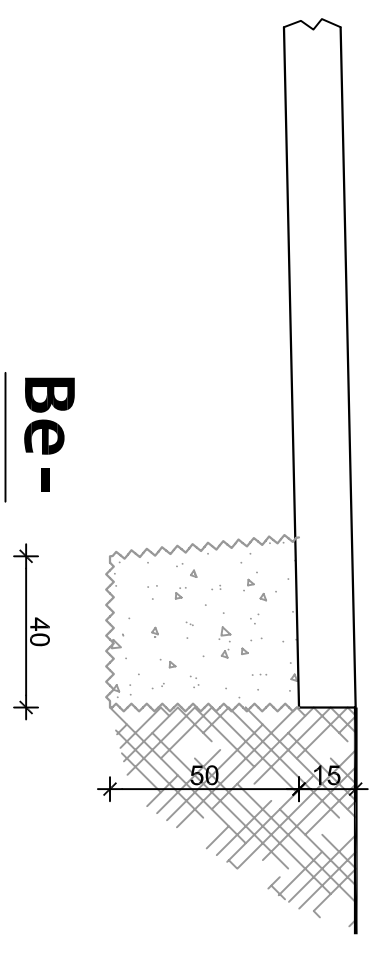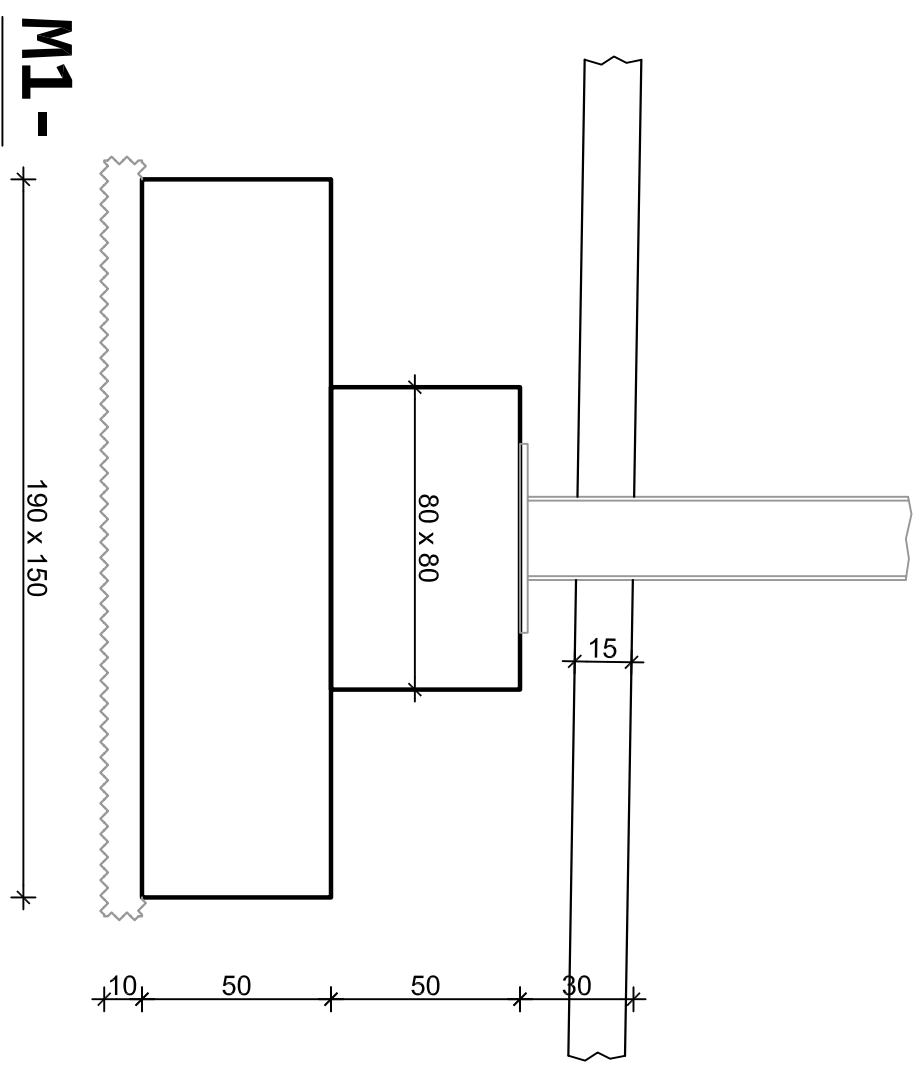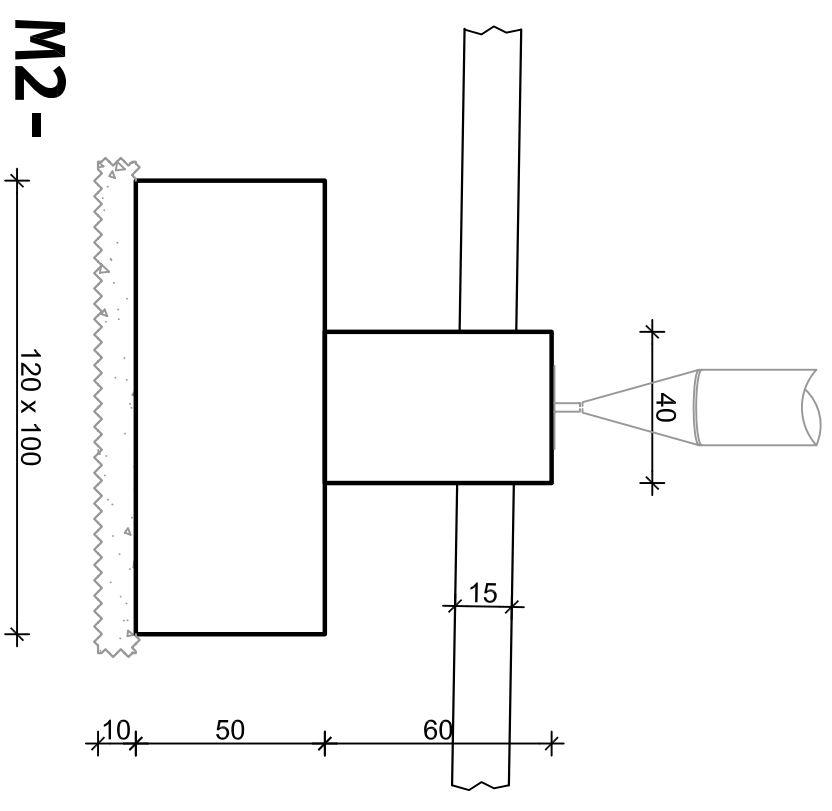

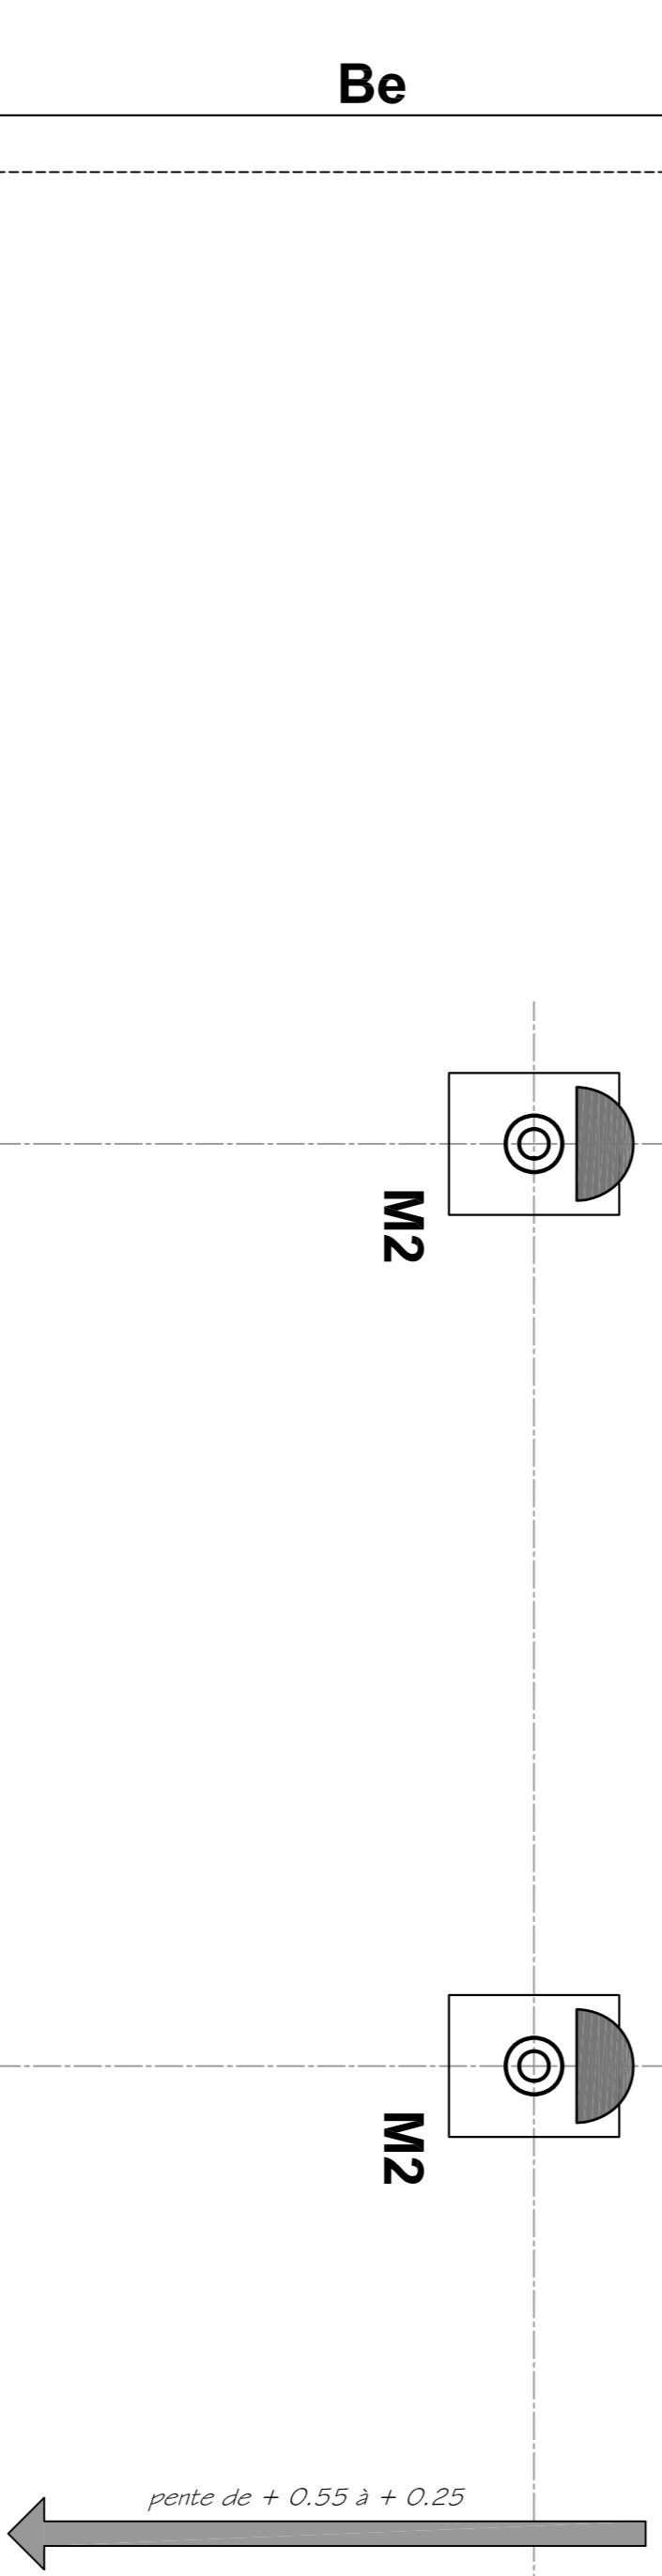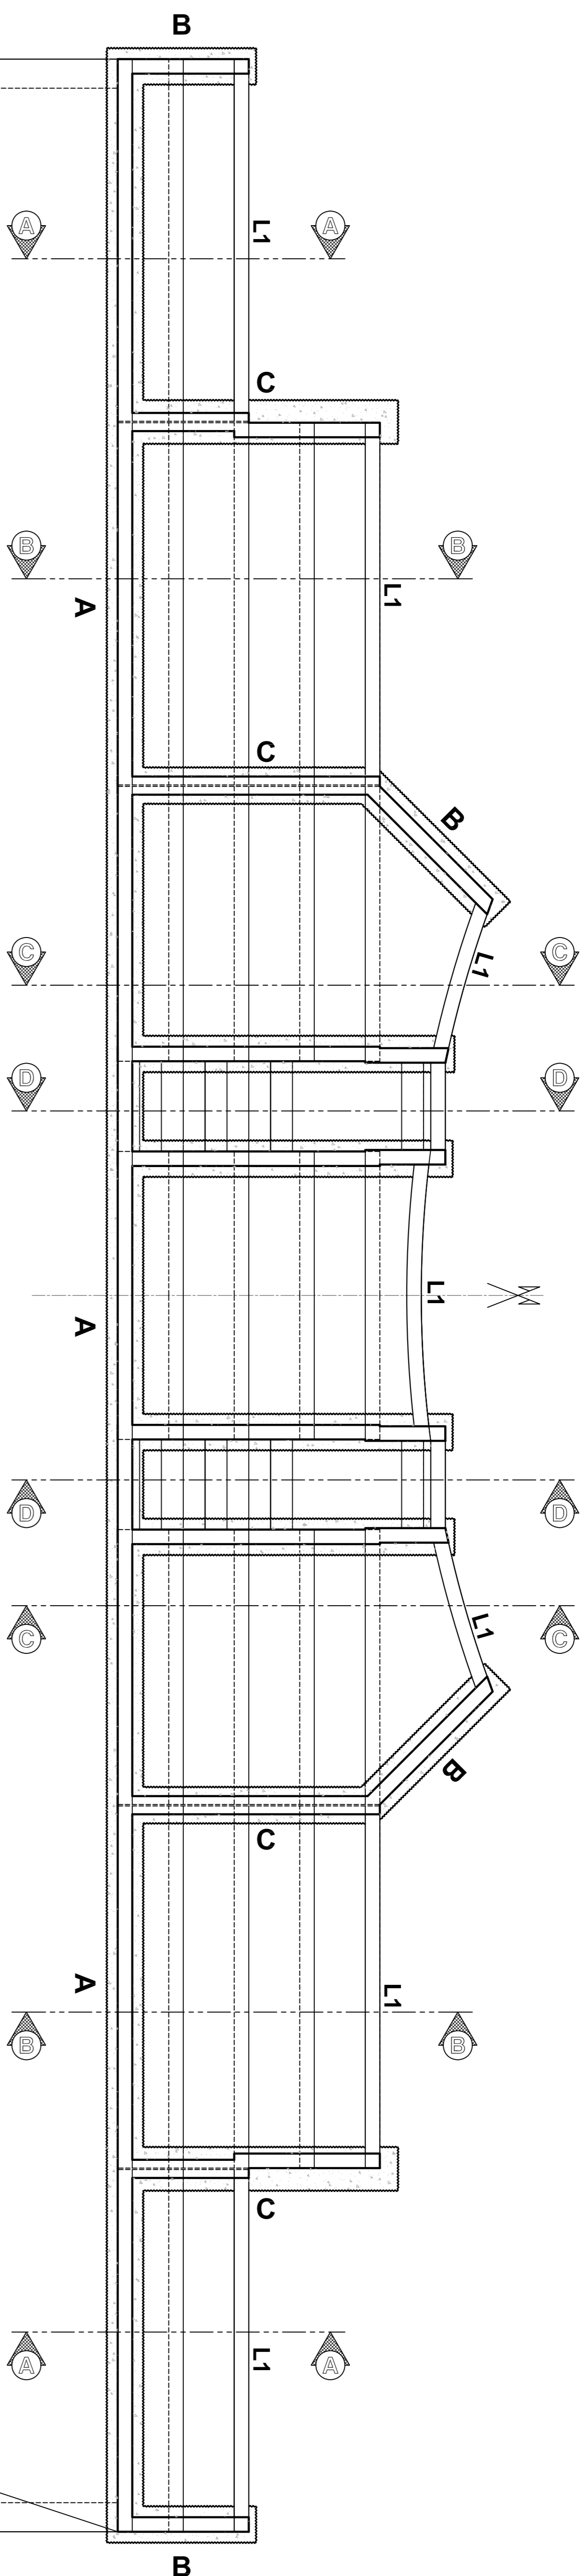

COMMUNE DE BOULIEU LES ANNONAY (07)  
**CONSTRUCTION D'UNE HALLE COUVERTE**  
 MAITRE D'OUVRAGE : COMMUNE DE BOULIEU LES ANNONAY  
 MAITRE D'OEUVRE : POLYCONCEPT  
 ENTREPRISE : -

DCE  
**FONDACTIONS**  
 REPERAGE

E
D
C
B
A

VALENCE LE : 19-10-10  
 ECHELLE : 1/50  
 ING : M. SOULAT L.  
 DES : M. PAVVA A.

**106722-B**

**BUREAU MATHIEU**  
 ETUDES TECHNIQUES  
 EN BETON ARMÉ  
 RUE MOZART - ESPACE DU PARC  
 26000 VALENCE  
 TEL : 04 75 48 30 31 FAX : 04 75 42 07 39  
 S.A.S.L AU CAPITAL DE 50 000€  
 RCS ROMANS 522 005 156